


## PLANO SITUACION GENERAL LOFT

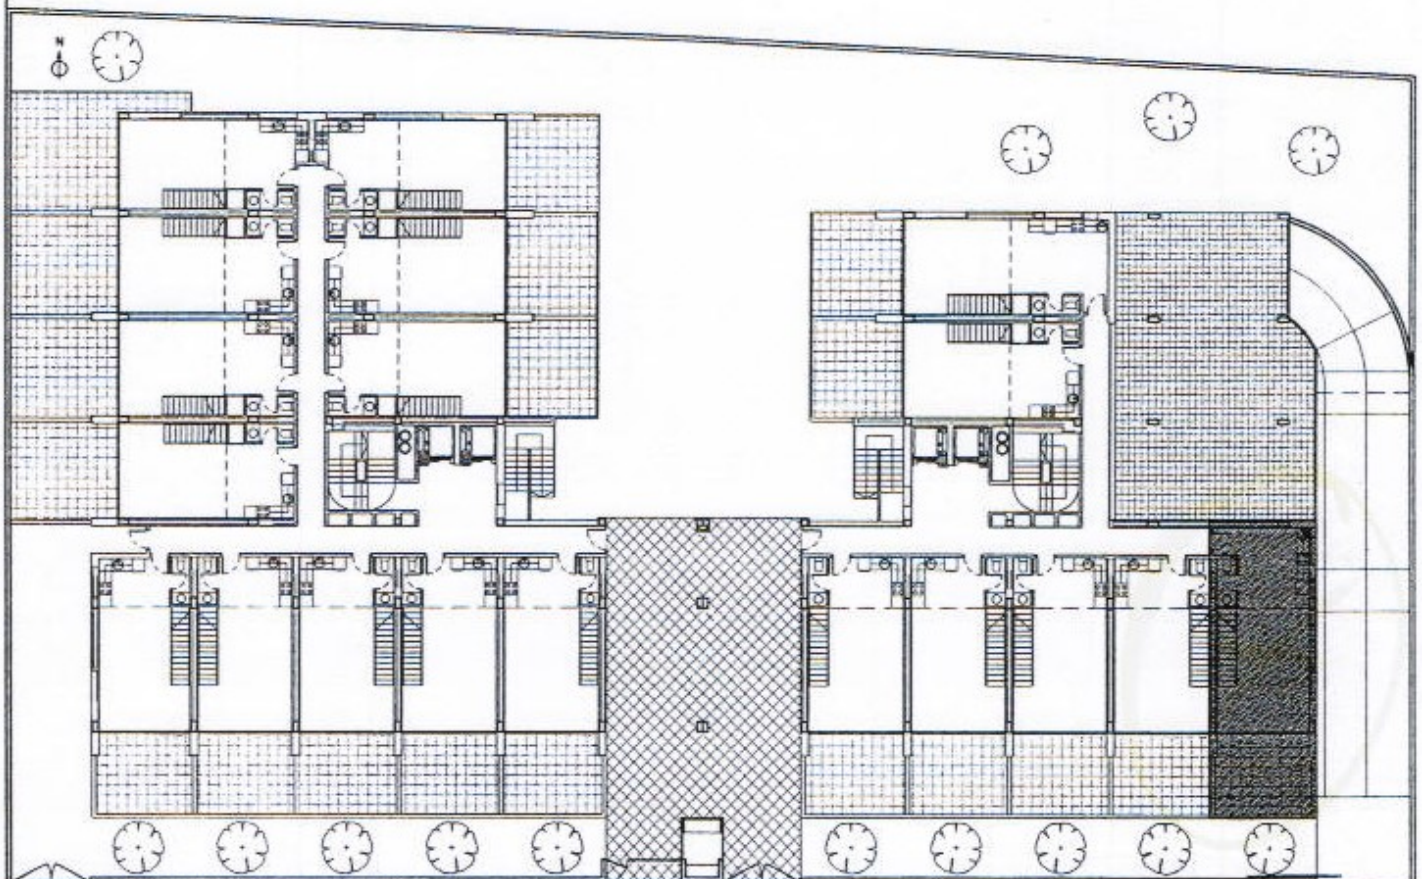

ESCALERA 2, PLANTA 0, LOFT 5

PGL: 2005

La información aquí contenida tiene carácter orientativo sin valor contractual, pudiendo ser modificada por la propiedad.

## PLANO LOFT: 2005

## PLANTA BAJA

SUP. CONSTRUIDA LOFT

S.C.: 66,20 m<sup>2</sup>

SUP. CONSTRUIDA P.P. ZONAS COMUNES

S.C.: 8,99 m<sup>2</sup>

SUP. CONSTRUIDA TOTAL


S.C.: 75,19 m<sup>2</sup>

DETALLE DISTRIBUCION

SUP. UTIL PLANTA BAJA: 41,10 m<sup>2</sup>

SUP. UTIL ASEO: 2,04 m<sup>2</sup>

SUP. UTIL PATIO: 17,90 m<sup>2</sup>

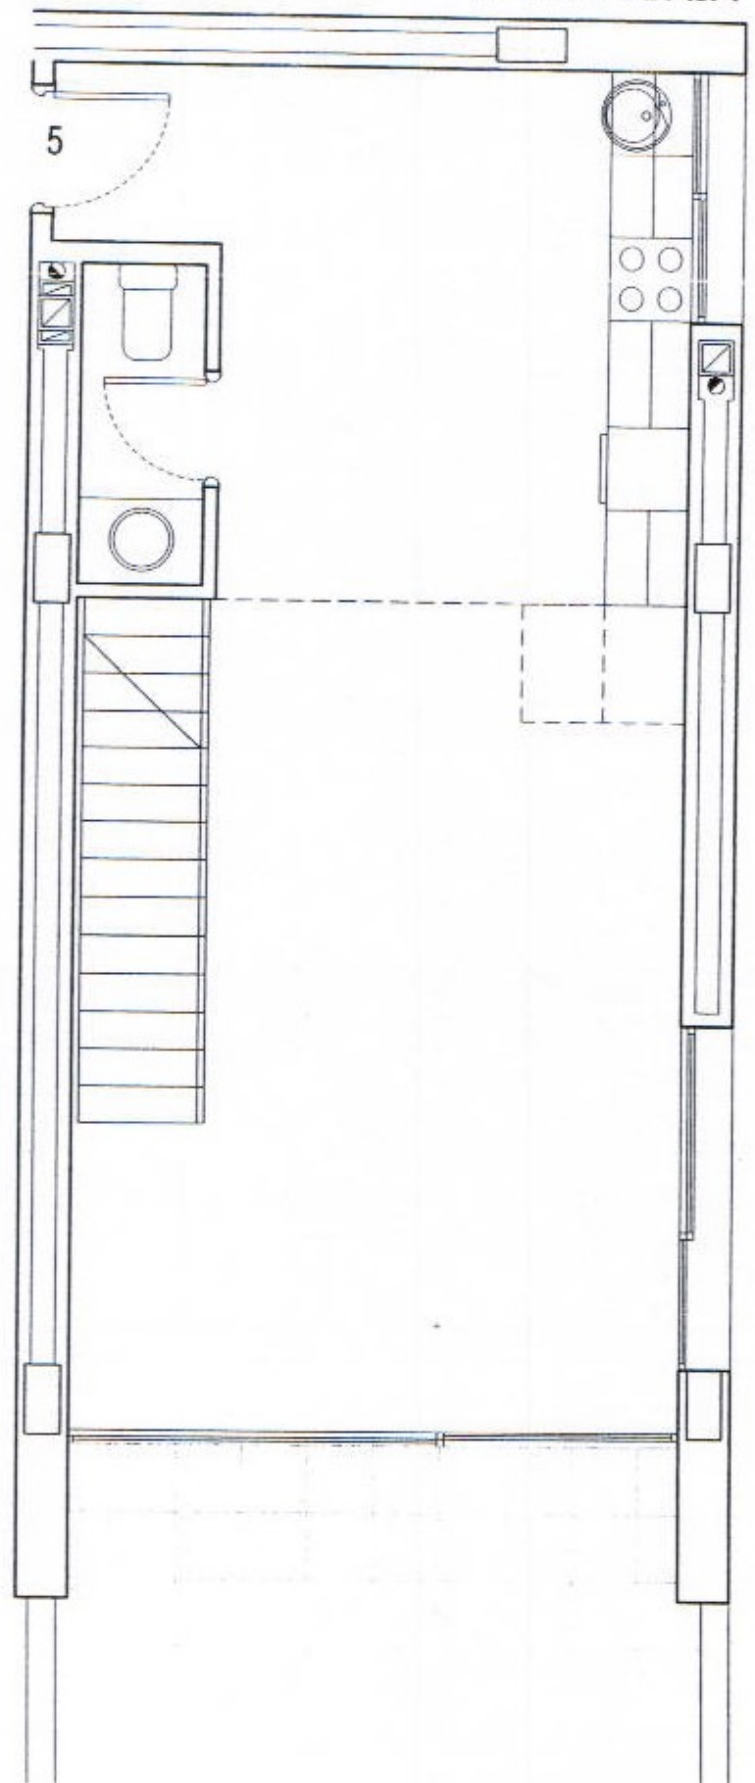

ESCALA GRAFICA



PL: 2005 - B

## PLANO LOFT: 2005

## PLANTA SUPERIOR

SUP. CONSTRUIDA LOFT

S.C.: 66,20 m<sup>2</sup>

SUP. CONSTRUIDA P.P. ZONAS COMUNES

S.C.: 8,99 m<sup>2</sup>


SUP. CONSTRUIDA TOTAL

S.C.: 75,19 m<sup>2</sup>

DETALLE DISTRIBUCION

SUP. UTIL ENTREPLANTA: 12,51 m<sup>2</sup>

SUP. UTIL BAÑO: 3,60 m<sup>2</sup>

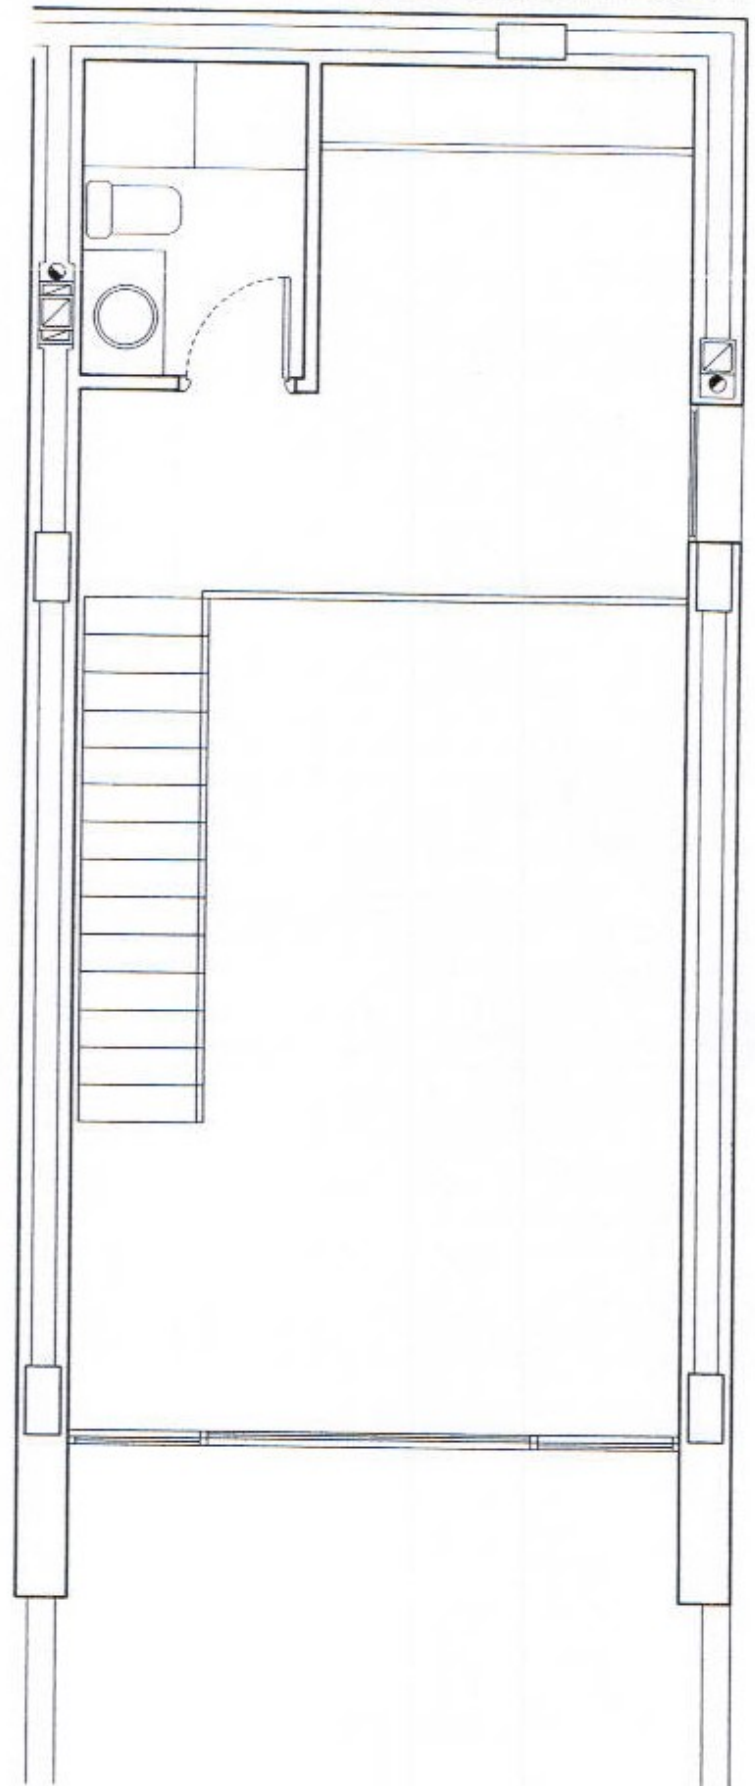

ESCALA GRAFICA



PL: 2005 - S